


# PRZEKRÓJ A - A

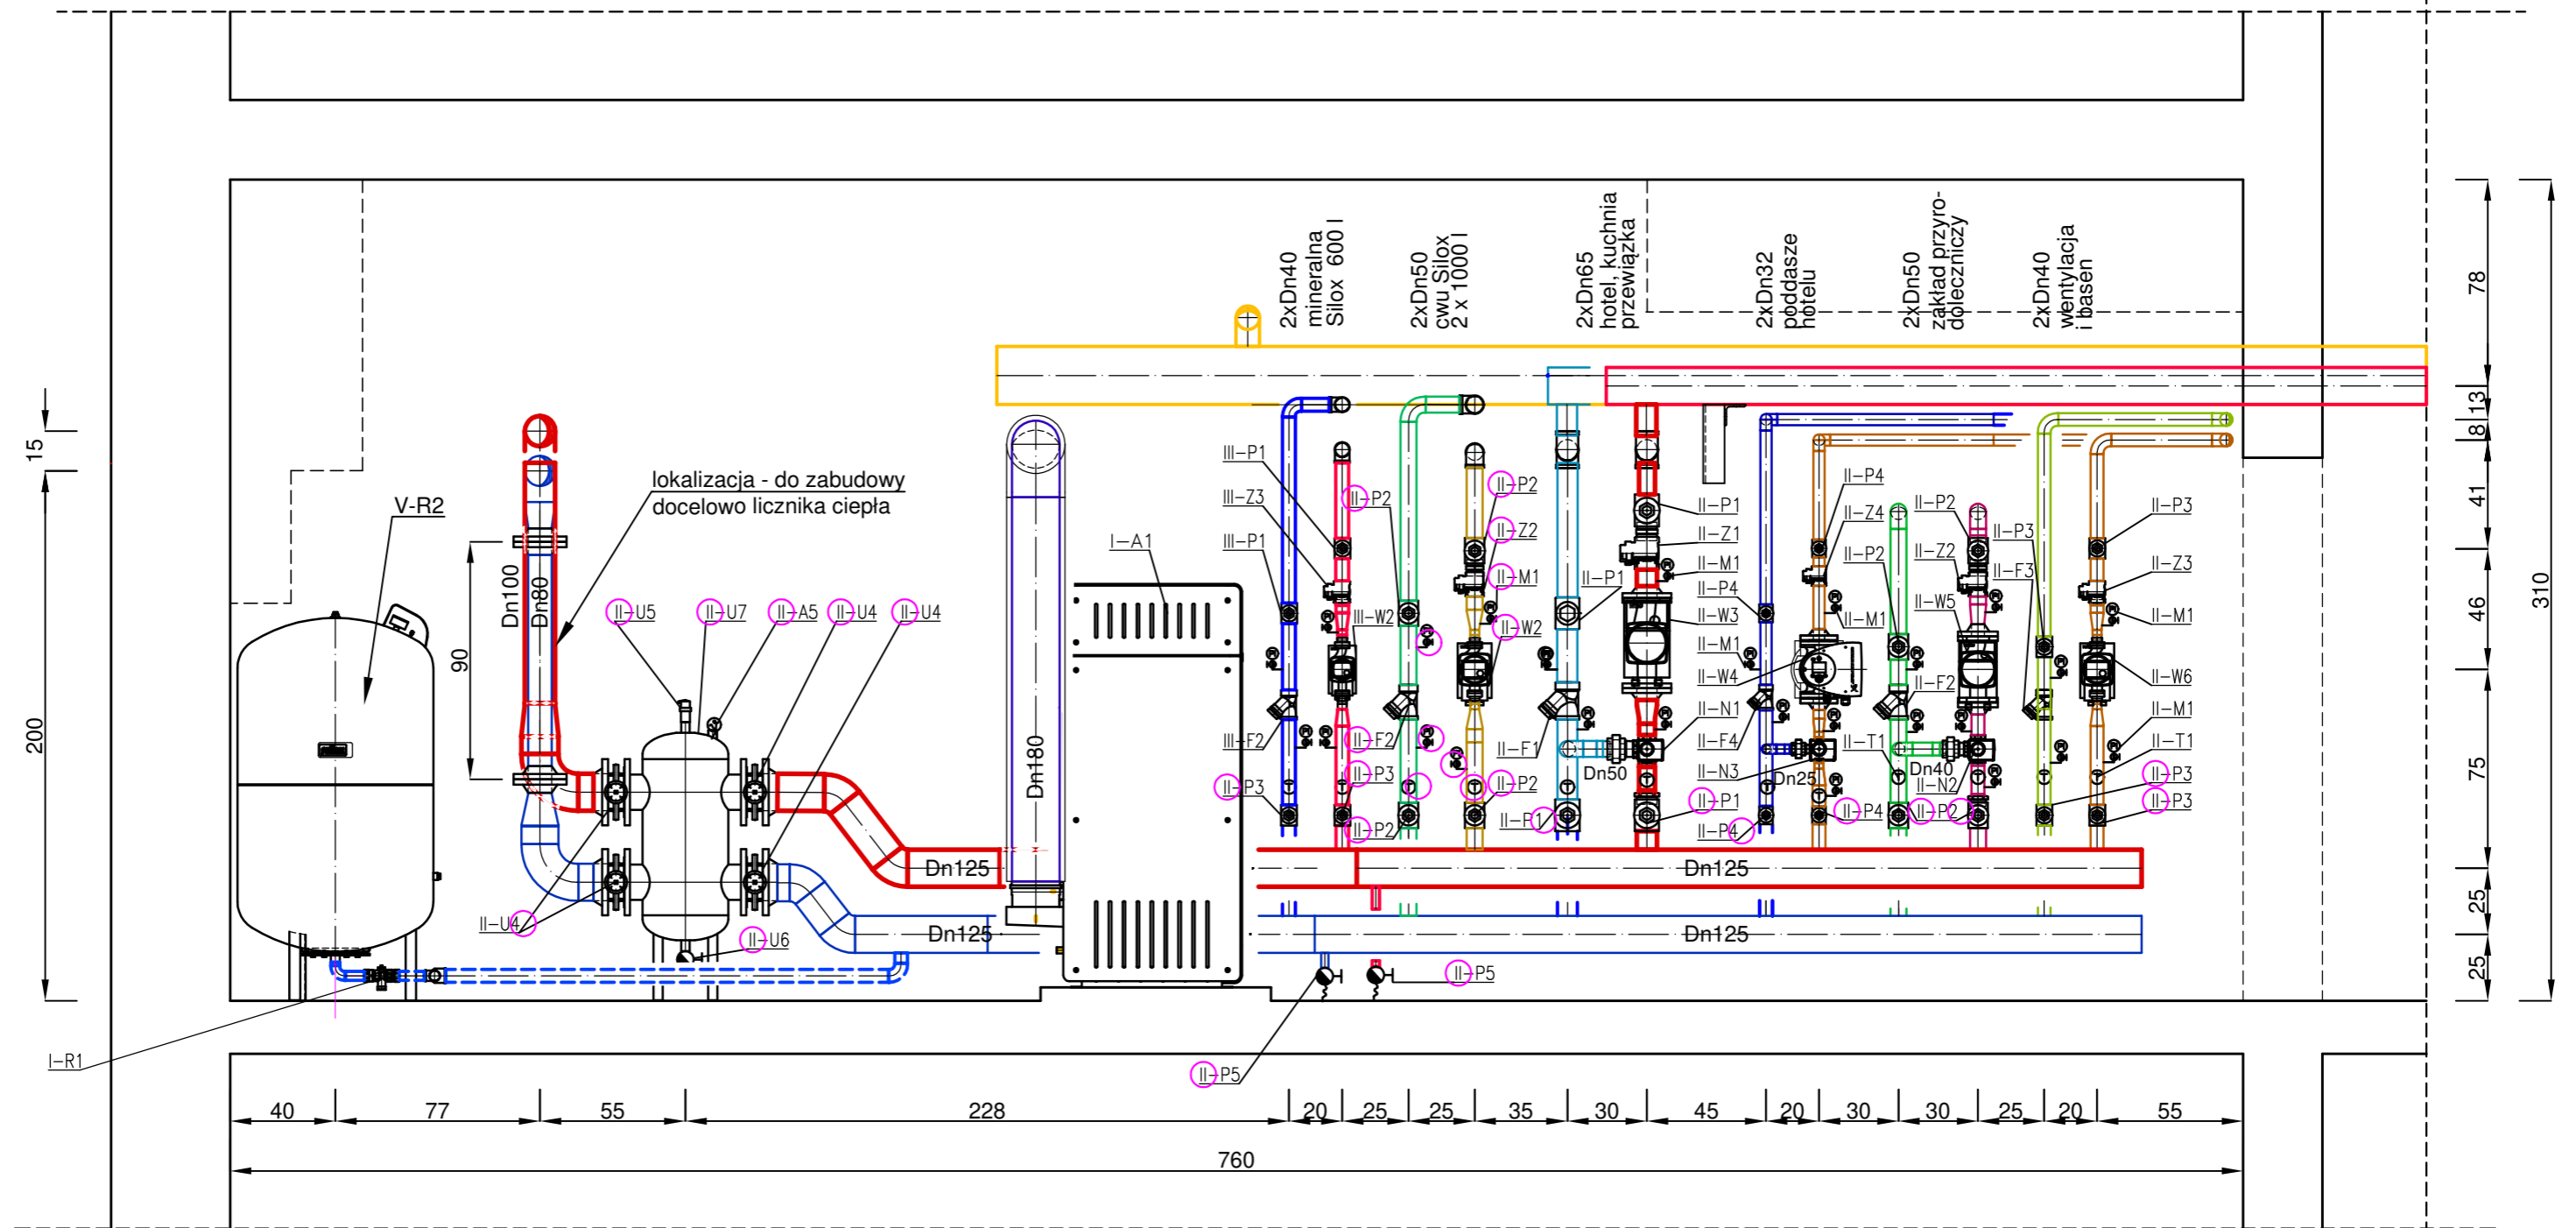

Biuro projektowe	 <b>Marian Miśniakiewicz</b> ZAKŁAD PROJEKTOWO-REALIZACYJNY 37-700 Przemysł, ul. H. Wieniawskiego 16/30		
Nazwa opracowania	<b>Awaryjna wymiana urządzeń technologicznych z ubrojeniem bez wymiany istniejącej instalacji gazowej - Zakres dotyczy tylko przygotowania c.w.u. w Sanatorium Uzdrawiskowym "SOLINKA" ul. Zdrojowa 16, 38- 610 Polańczyk, obręb Polańczyk, działki; 113, 112/2</b>		
Inwestor	Sanatorium Uzdrawiskowe	Adres	38-610 POLAŃCZYK
Adres	SOLINKA, 38-610 POLAŃCZYK ul. Zdrojowa 16/22	Obiektu	ul. Zdrojowa 16/22
Tytuł rysunku	<b>Przekrój A - A - docelowy</b>		Nr rys./ilość <b>3/6</b>
Projektant	inż. Marian Miśniakiewicz		Skala <b>1:25</b>
Branża Sanitarna	Upr. nr PDK/0002/POOS/07	Podpis	Data opracow. luty 2025
Sprawdzający	mgr inż. Maria Filipka	Podpis	
Branża Sanitarna	upr. bud. PDK/0001/PWOS/07	Podpis	