


PRZEKRÓJ C - C

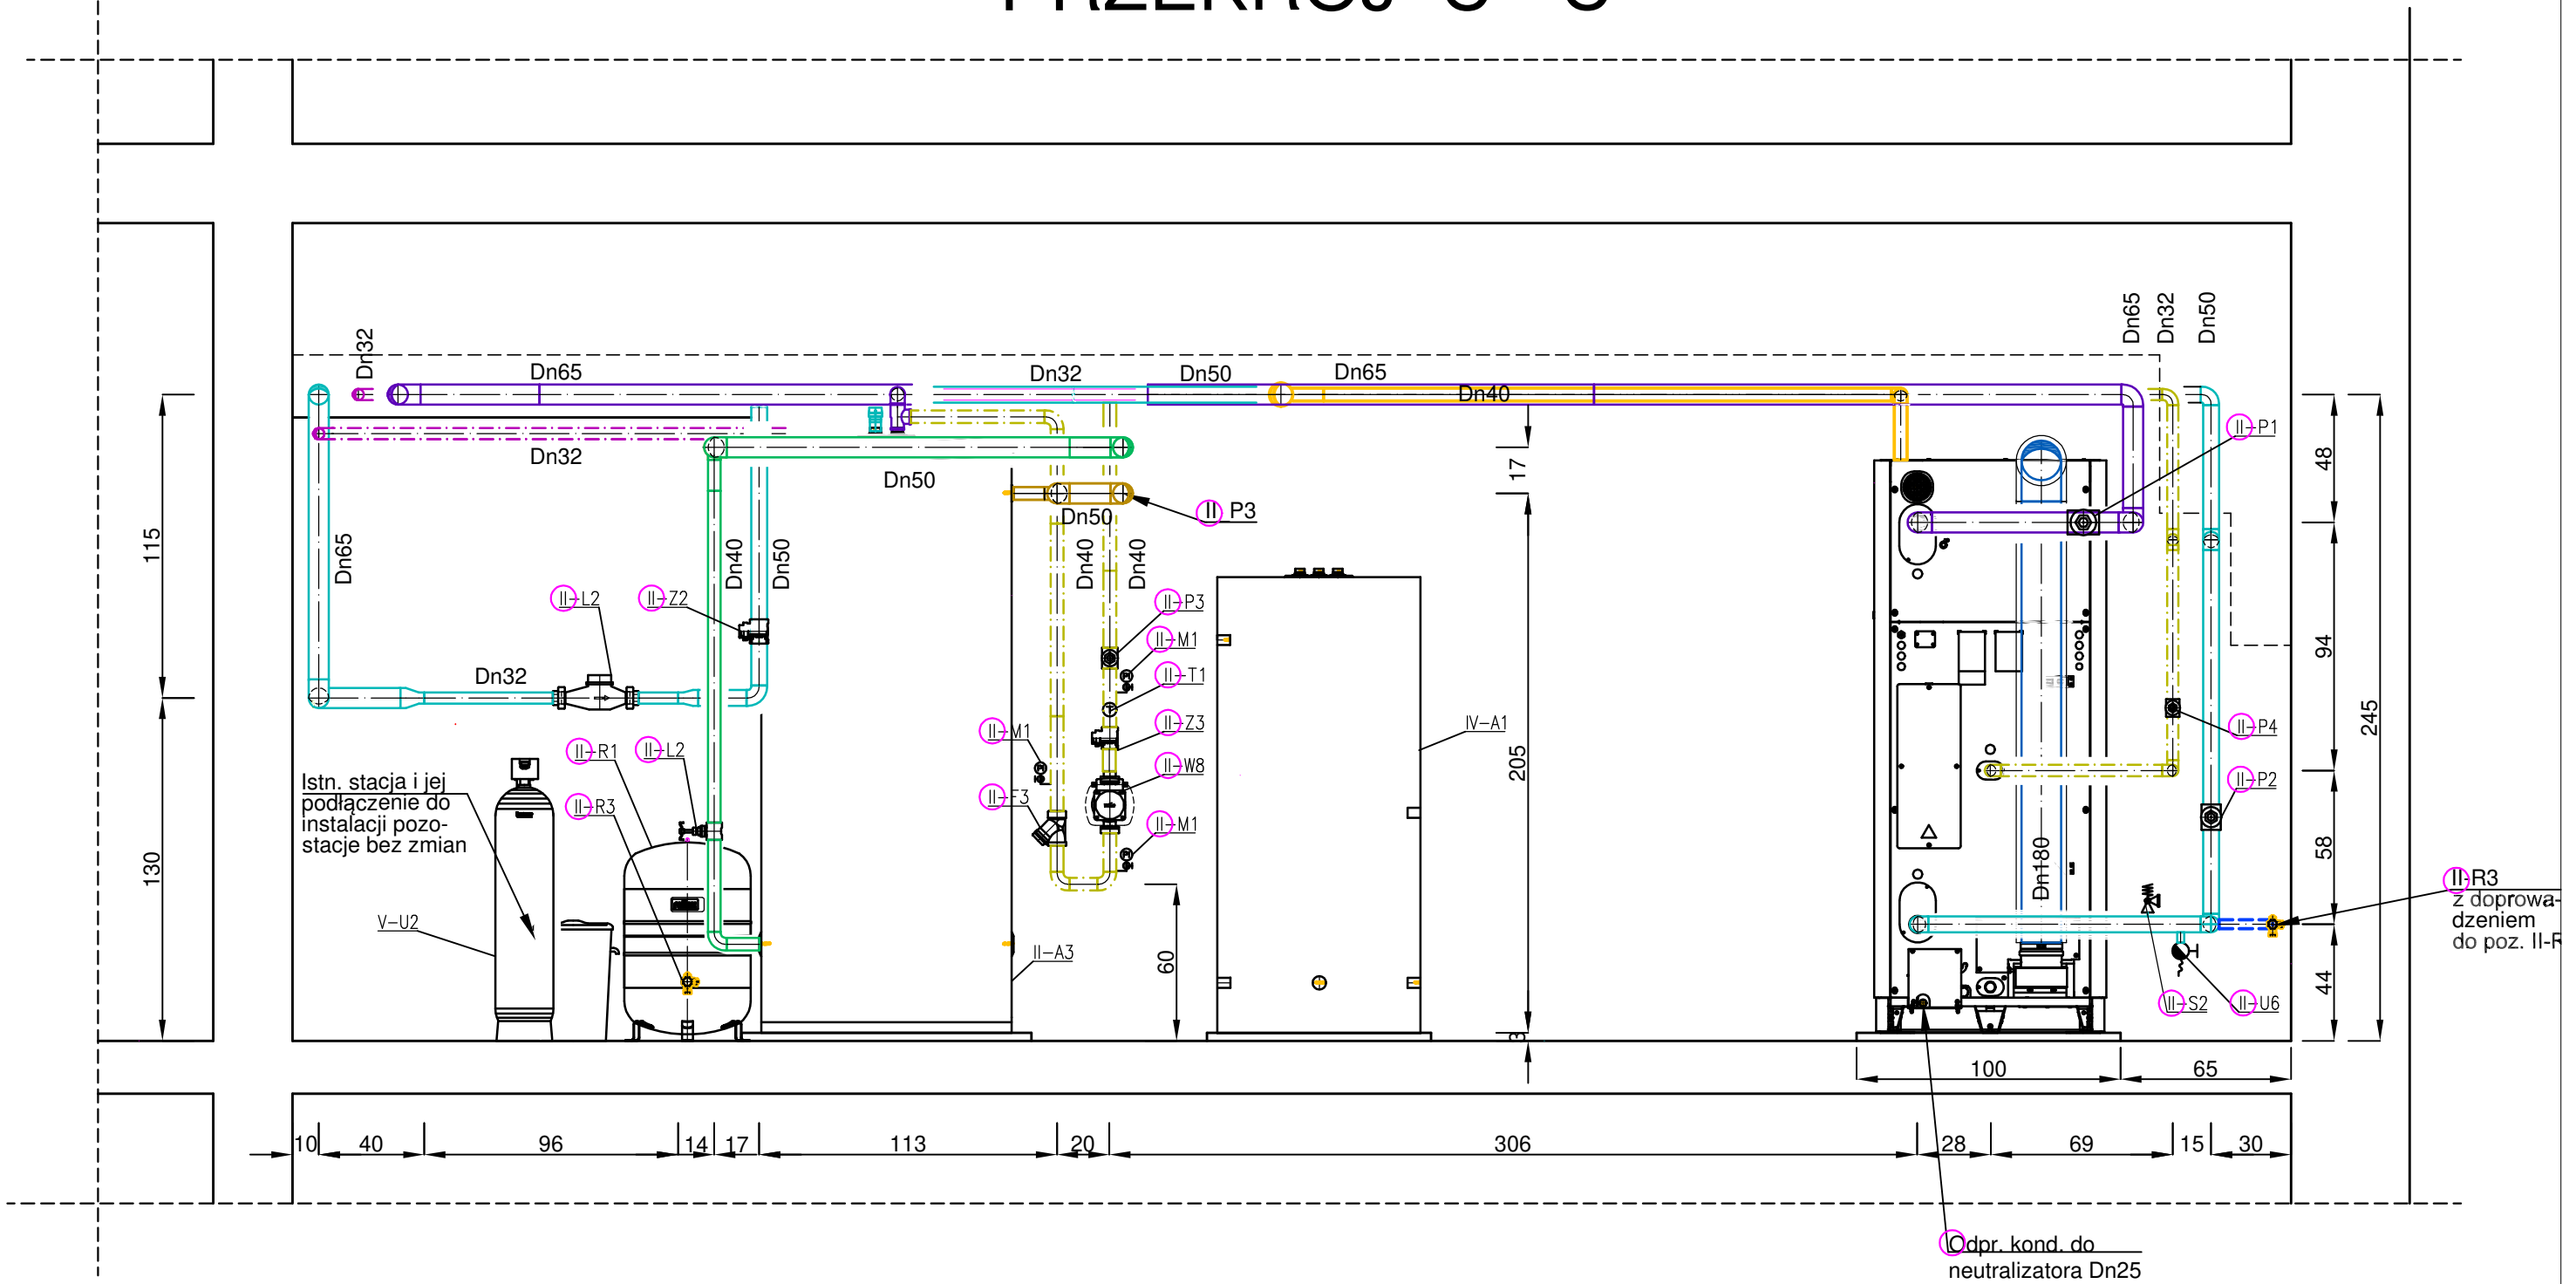

Biuro projektowe	 Marian Miśniakiewicz ZAKŁAD PROJEKTOWO-REALIZACYJNY 37-700 Przemysław, ul. H. Wieniawskiego 16/30		
Nazwa opracowania	Awaryjna wymiana urządzeń technologicznych z ubrojeniem bez wymiany istniejącej instalacji gazowej - Zakres dotyczy tylko przygotowania c.w.u. w Sanatorium Uzdrawiskowym "SOLINKA" ul. Zdrojowa 16, 38- 610 Polańczyk, obręb Polańczyk, działki; 113, 112/2		
Inwestor	Sanatorium Uzdrawiskowe	Adres	38-610 POLAŃCZYK
Adres	SOLINKA, 38-610 POLAŃCZYK	Obiektu	ul. Zdrojowa 16/22
Tytuł rysunku	Przekrój C - C- docelowy		Nr rys./ilość
Projektant	inż. Marian Miśniakiewicz		5/6
Branża Sanitarna	Upr. nr PDK/0002/POOS/07	Podpis	Skala
Sprawdzający	mgr inż. Maria Filipka		1:25
Branża Sanitarna	upr. bud. PDK/0001/PWOS/07	Podpis	Data opracow.
			luty 2025